


3D Vy Terrass 2

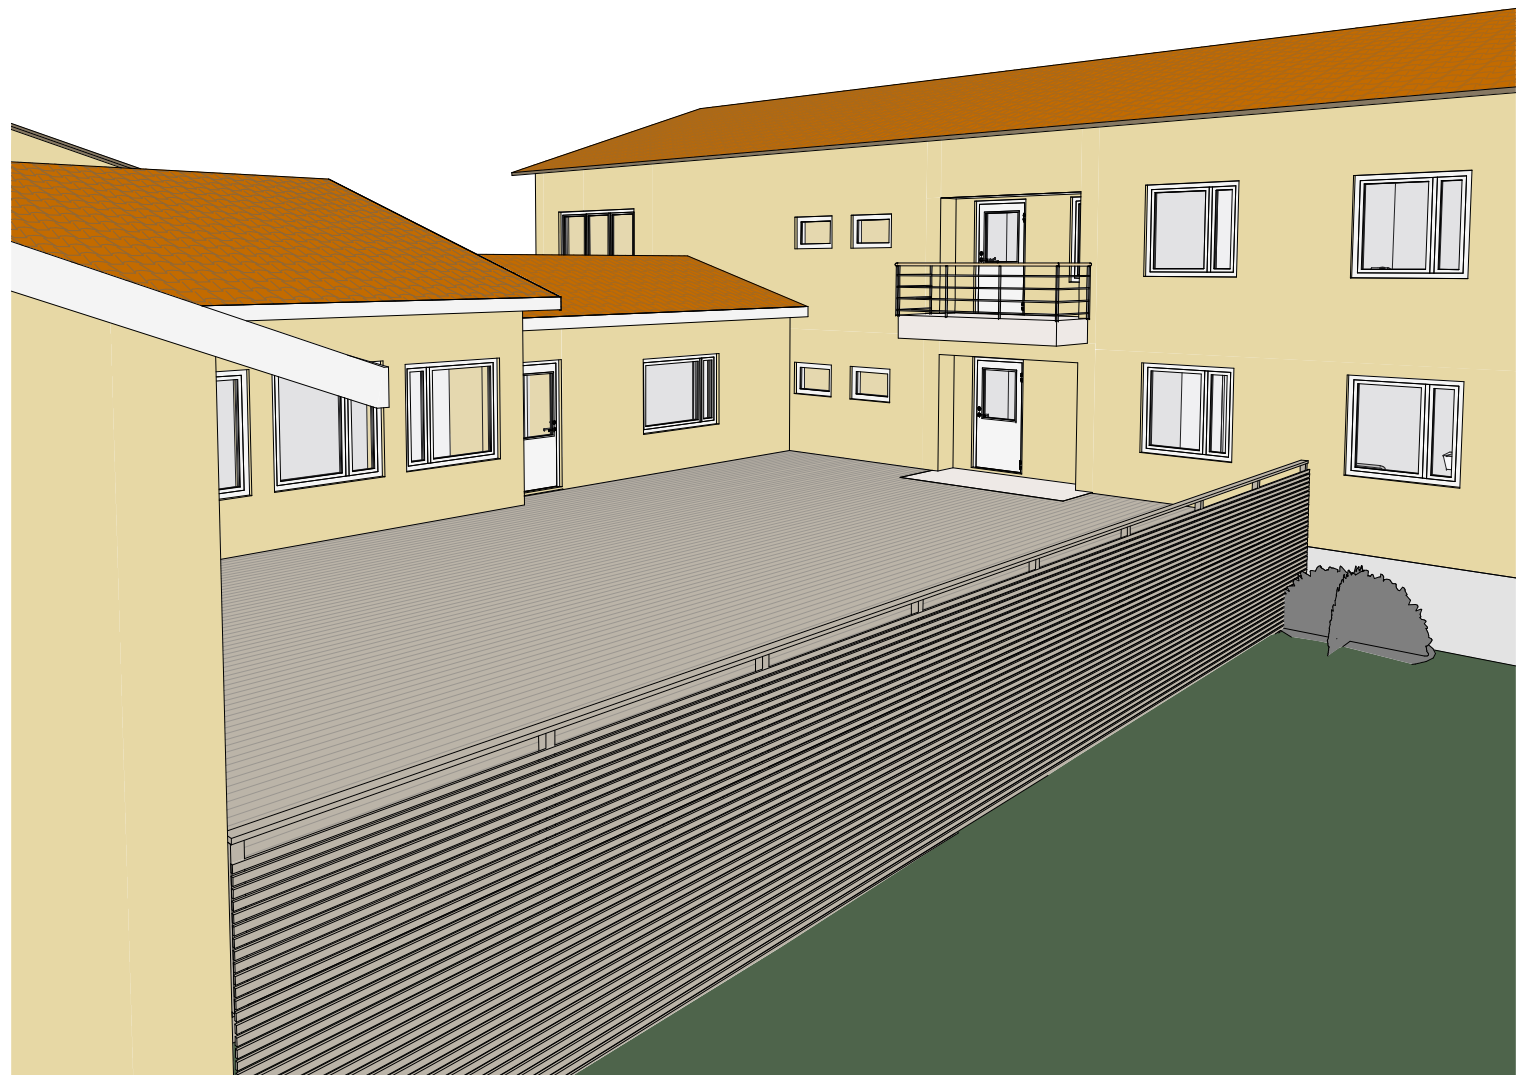

3D Vy Terrass

BET	ANT	ÄNDRINGEN AVSER	SIGN	DATUM
Preliminärhandling				
Oasen boende och vårdcenter				
Ombyggnad Terrass				
BK		BYGGKONTROLL AB		
		Klintvägen 14C11 22100 Mariefhamn, 018-13900 www.byggkontroll.ax, foernamn@byggkontroll.ax		
TOMT/ R-NR	OMRÅDE / BY	BYGGNADS ÅTGÄRD		
170-422-6-0	Prestgårdenby	Renovering		
PROJEKTNUMMER	RITAD AV	KONTROLLERAD AV		
2227	Johannes Lundén	Robin Österlund		
SKALA A3				
3D-vy				
Terrass				
DATUM	NUMMER	BET		
06.05.2022	A-40.0-102-01			